


BYTOVÝ DŮM C - VESTEC - PŮDORYS 1PP

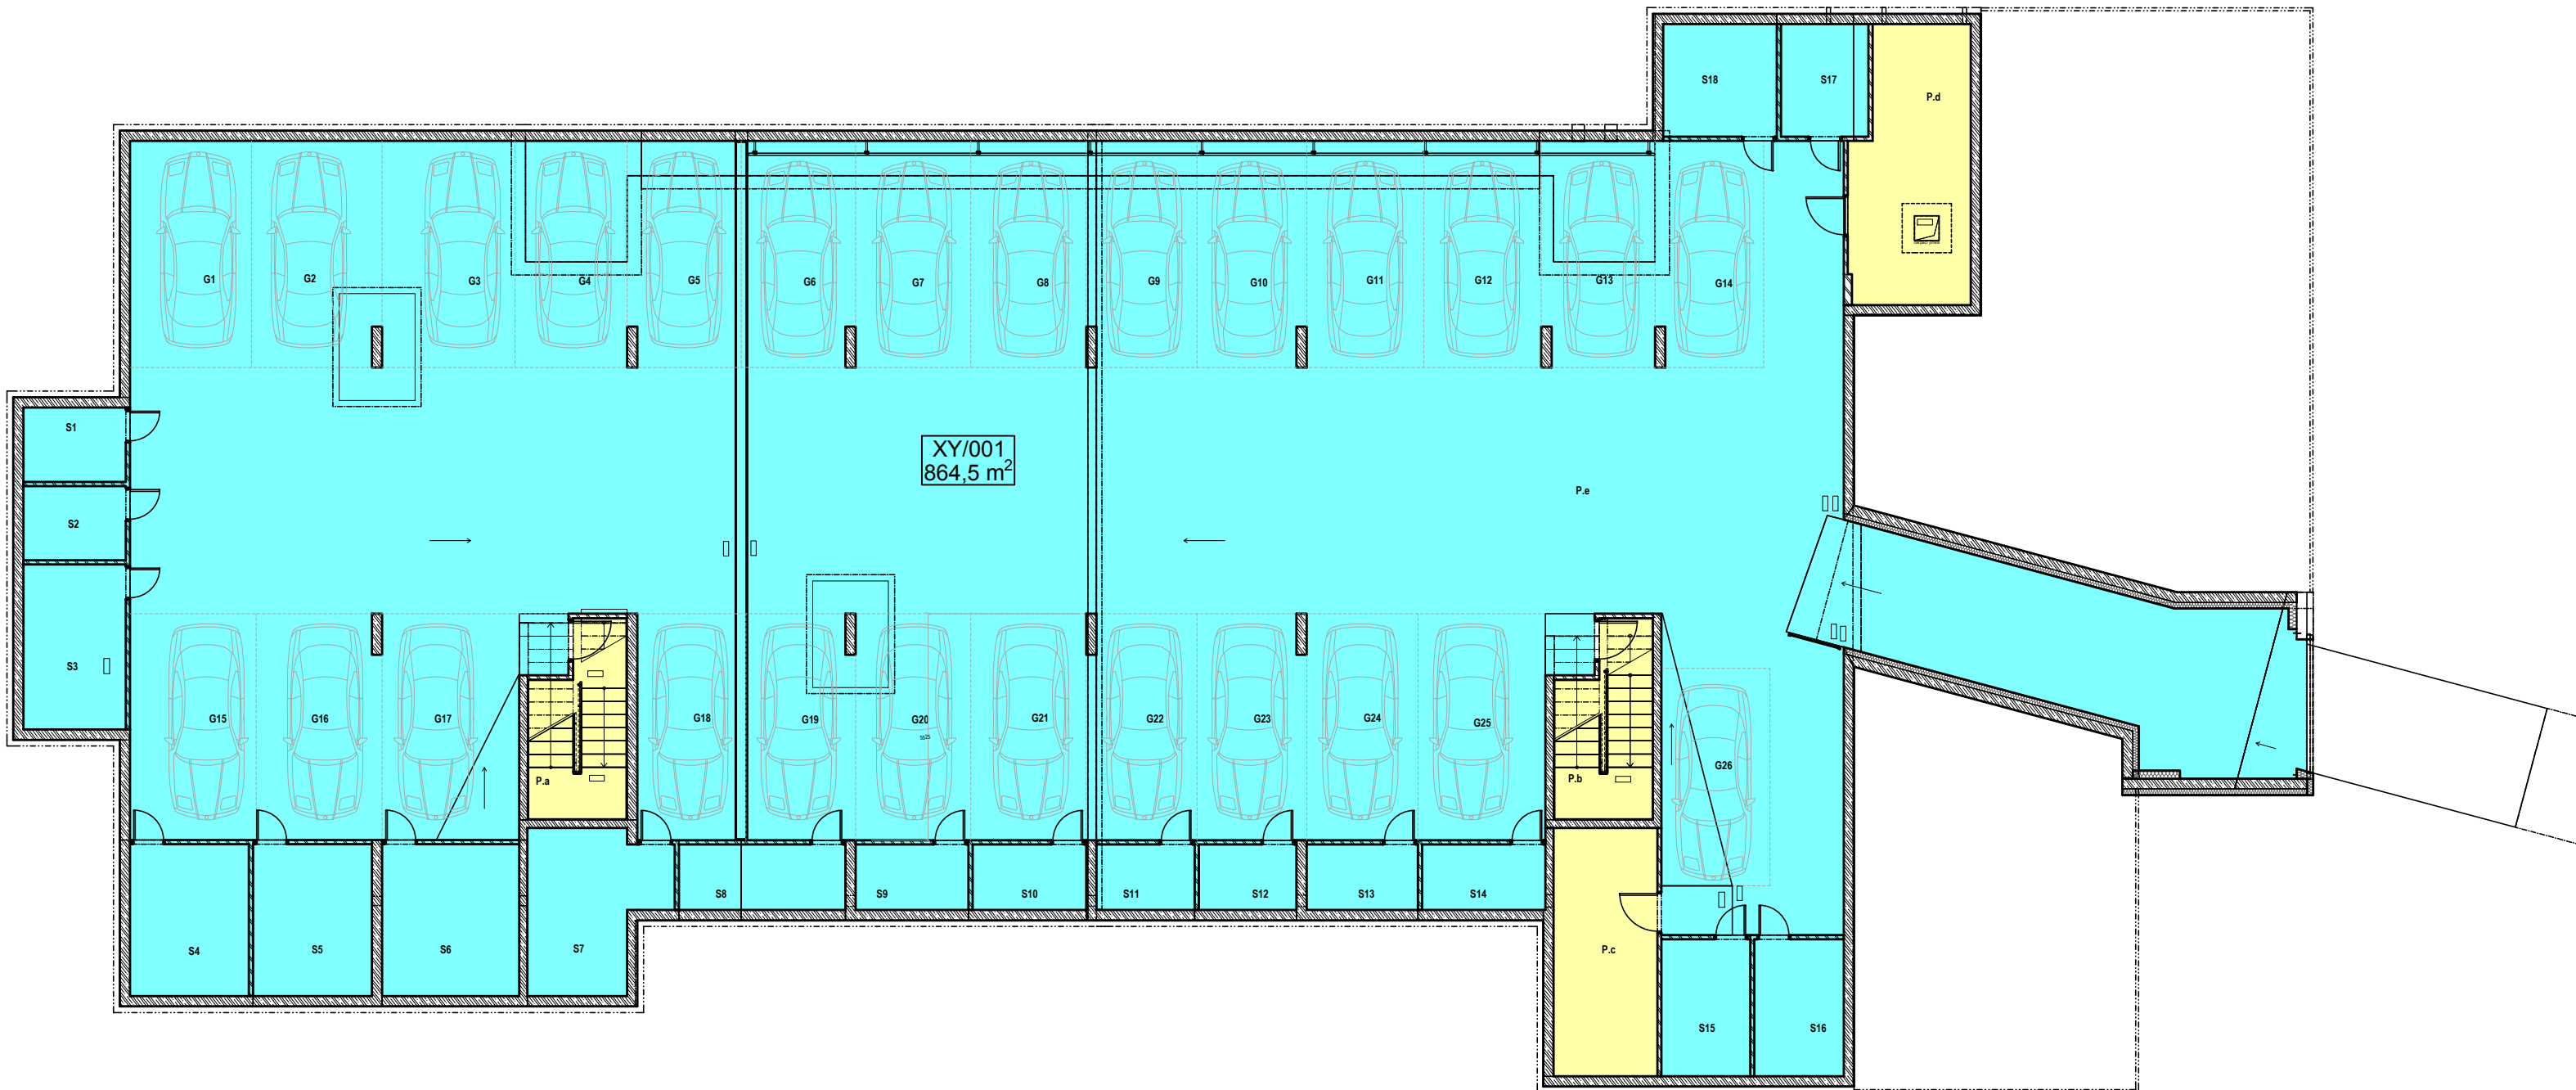

- LEGENDA:**
- rozestavěná nebytová jednotka - garáže a sklepy
 - rozestavěné společné prostory